






FASADE INNGANGSIDE

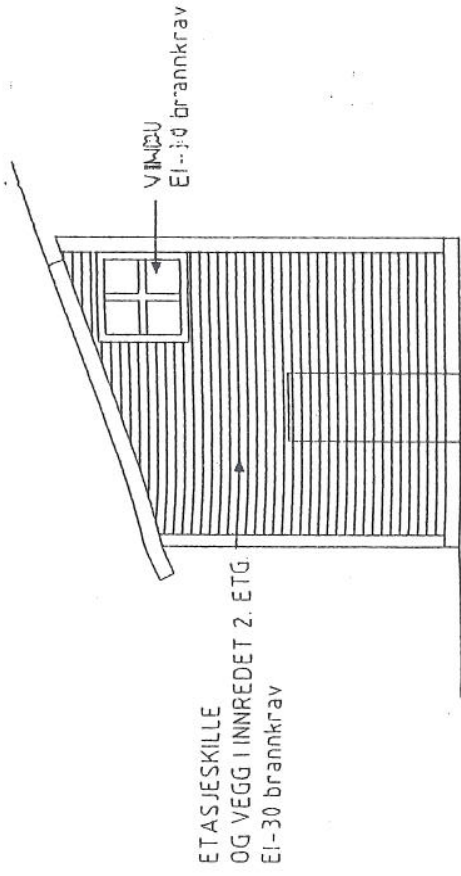

ALT.1 FASADE MED NYTT VINDU

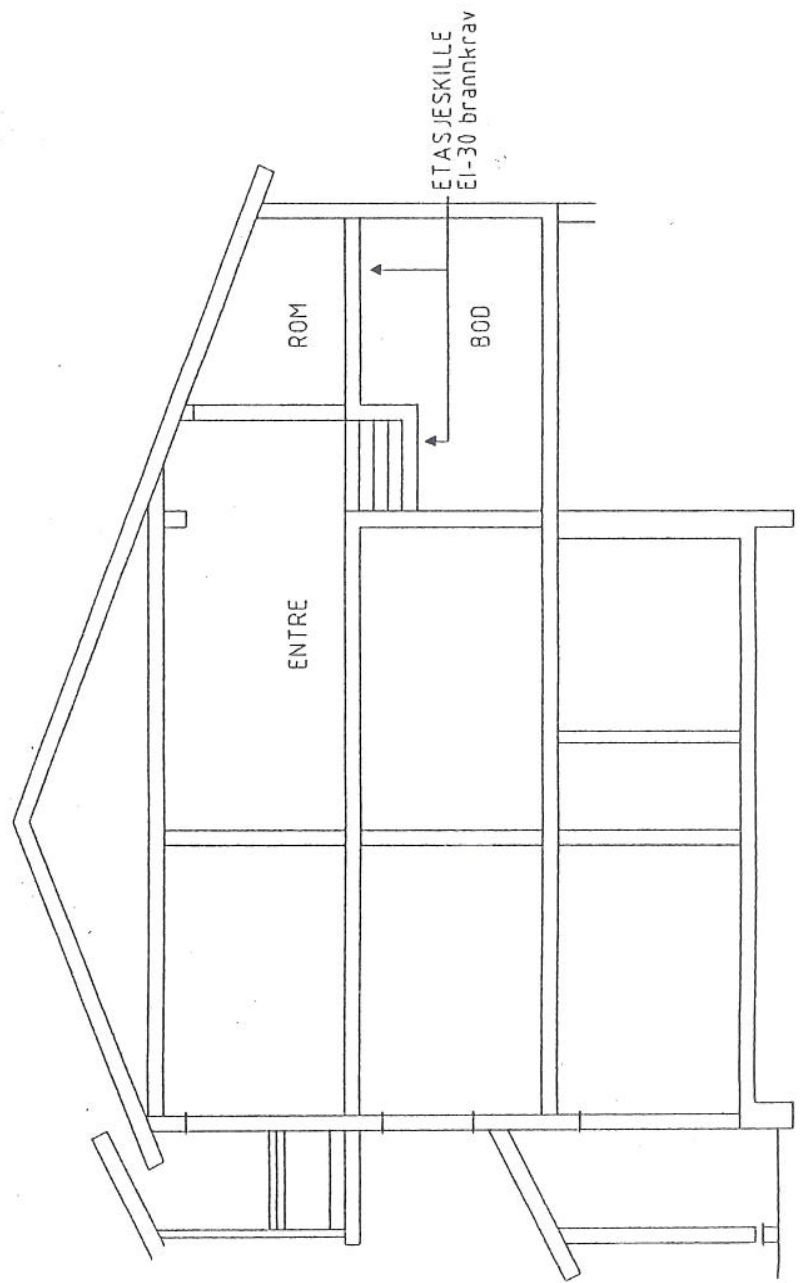

SNITT

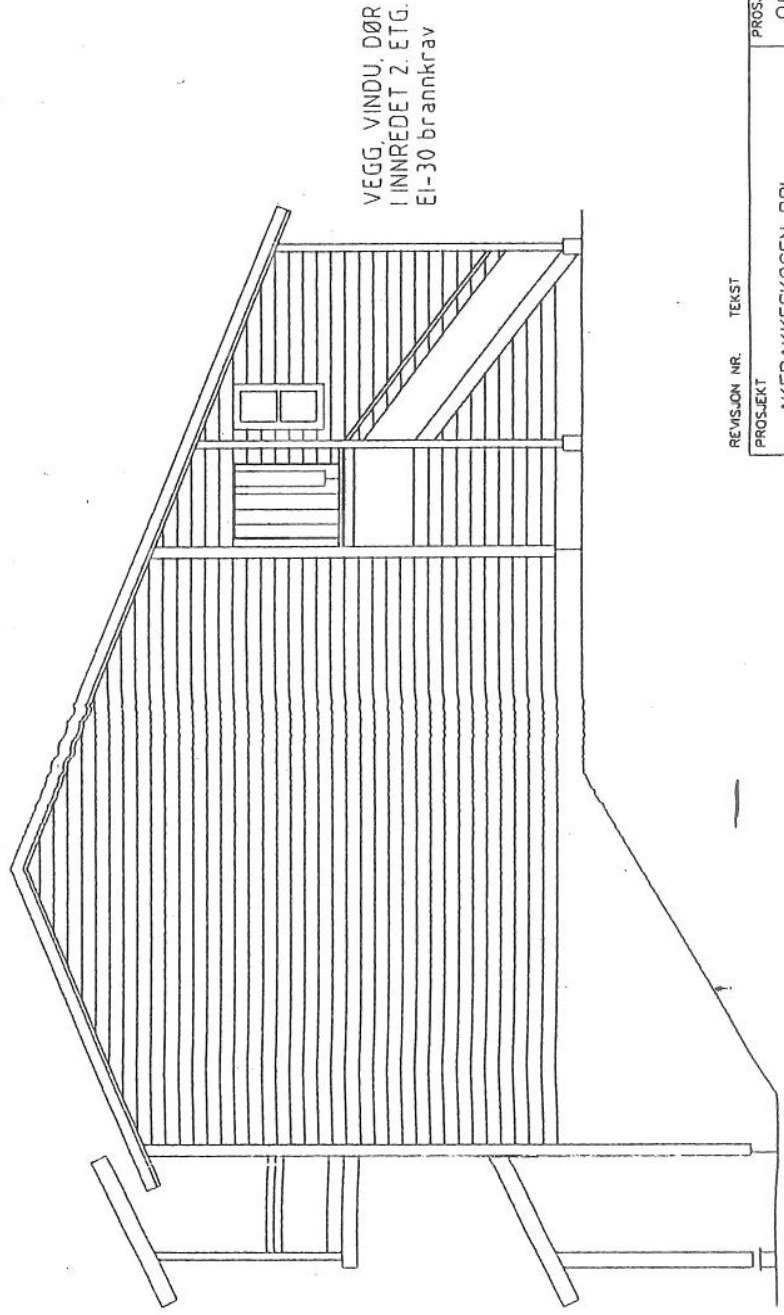


FASADE MED FLYTTET INNGANGSDØR OG FØRSLAG TIL NYTT VINDU

REVISJON NR.	TEKST	DATE	SIGN.
PROSJEKT	AKEBAKKESKOGEN BRL 2.ROMS LEILIGHET I 2. ETG.	PROSJEKT NR. 9904	
	INNG.DØR FLYTTET NED I TRAPP	TEGNING NR.	
DATE	18.02.04	SIGN.	TKH
		MÅL	1:100
		REVISJON NR.	0

NBB
 ARKITEKTER AS
 0374 OSLO
 TLF. 22 49 13 00
 FAX 22 49 14 30

2-ROMS LEILIGHET I 2. ETG.
 INNGANGSDØR FLYTTET NED I TRAPP

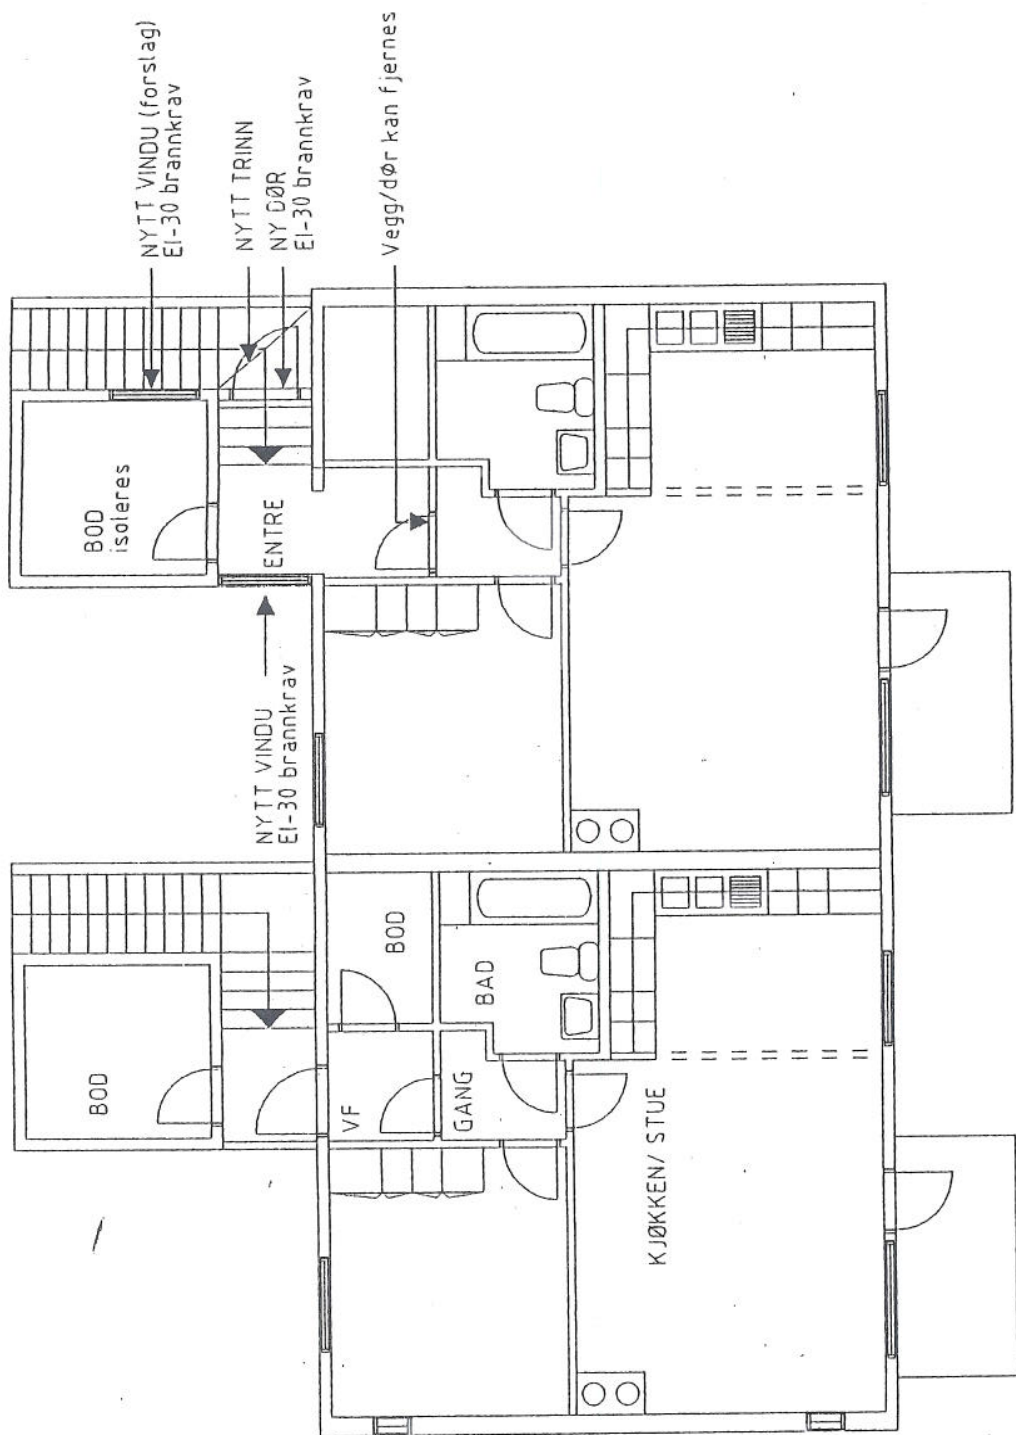

OMBYGGING AV 2-ROMS LEILIGHET I 2. ETASJE
 Utgangsdør flyttes i flukt med bodvegg ned i trappeløp.

Planløsning

Planer, snitt og fasader viser dør flyttet ned i trappeløp. Det lages et nytt skrått trinn på plattformen foran dør som er flyttet. Underkant dør vil da ligge i plan med dette nye trinnet.

Tegningene viser forslag til vinduer. Andre typer vinduer kan velges ut fra godtatte vidustyper for borettslaget. Vindu kan plasseres annet sted enn vist på tegningen.

Brannkrav

Vegger, etasjeskiller, vinduer og dør skal ha brannklasse EI-30.

REVISJON NR.	TEKST	DATE	SIGN
PROSJEKT	AKEBAKKESKOGEN BRL 2-ROMS LEILIGHET I 2. ETG.	PROSJEKT NR. 9904	
	INNG.DØR FLYTTET NED I TRAPP	TEGNING NR.	
DATE	18.02.04	SIGN.	TKH
		MÅL	1:100
		REVISJON NR.	0

NBA
 ARKITEKTER AS
 RISØEN 10
 0174 OSLO
 TEL: 22 49 13 00
 FAX: 22 49 14 20