



NY BALKONG  
Ny dør

NY BALKONG  
Ny dør og vindu

Eksisterende situasjon

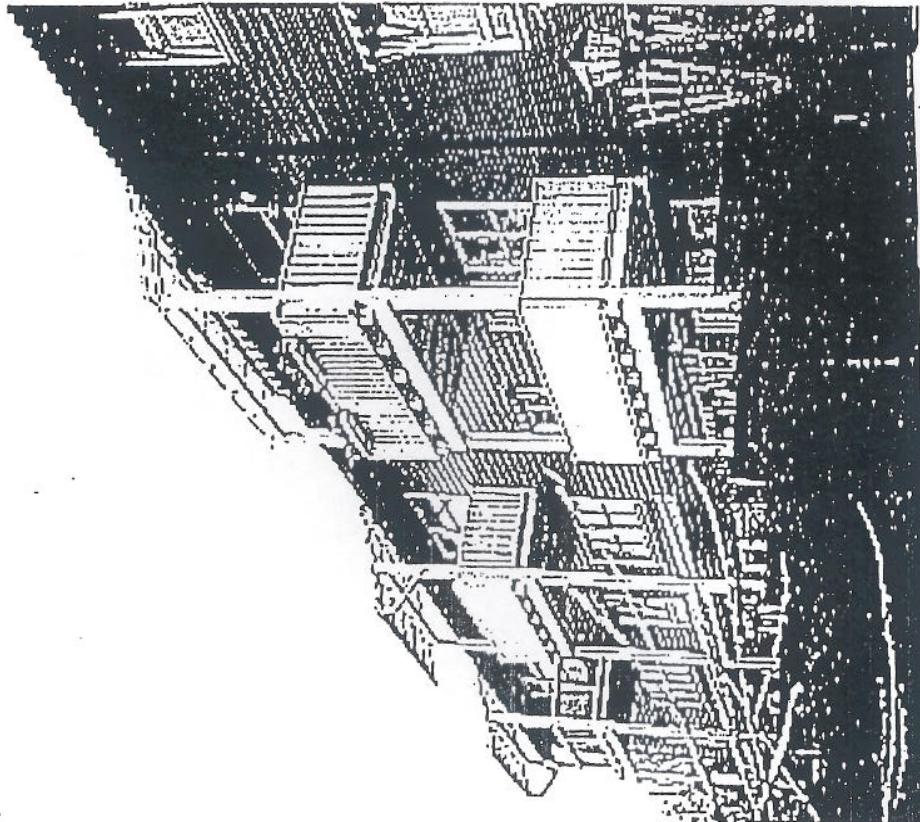

OPPRISS FRONT

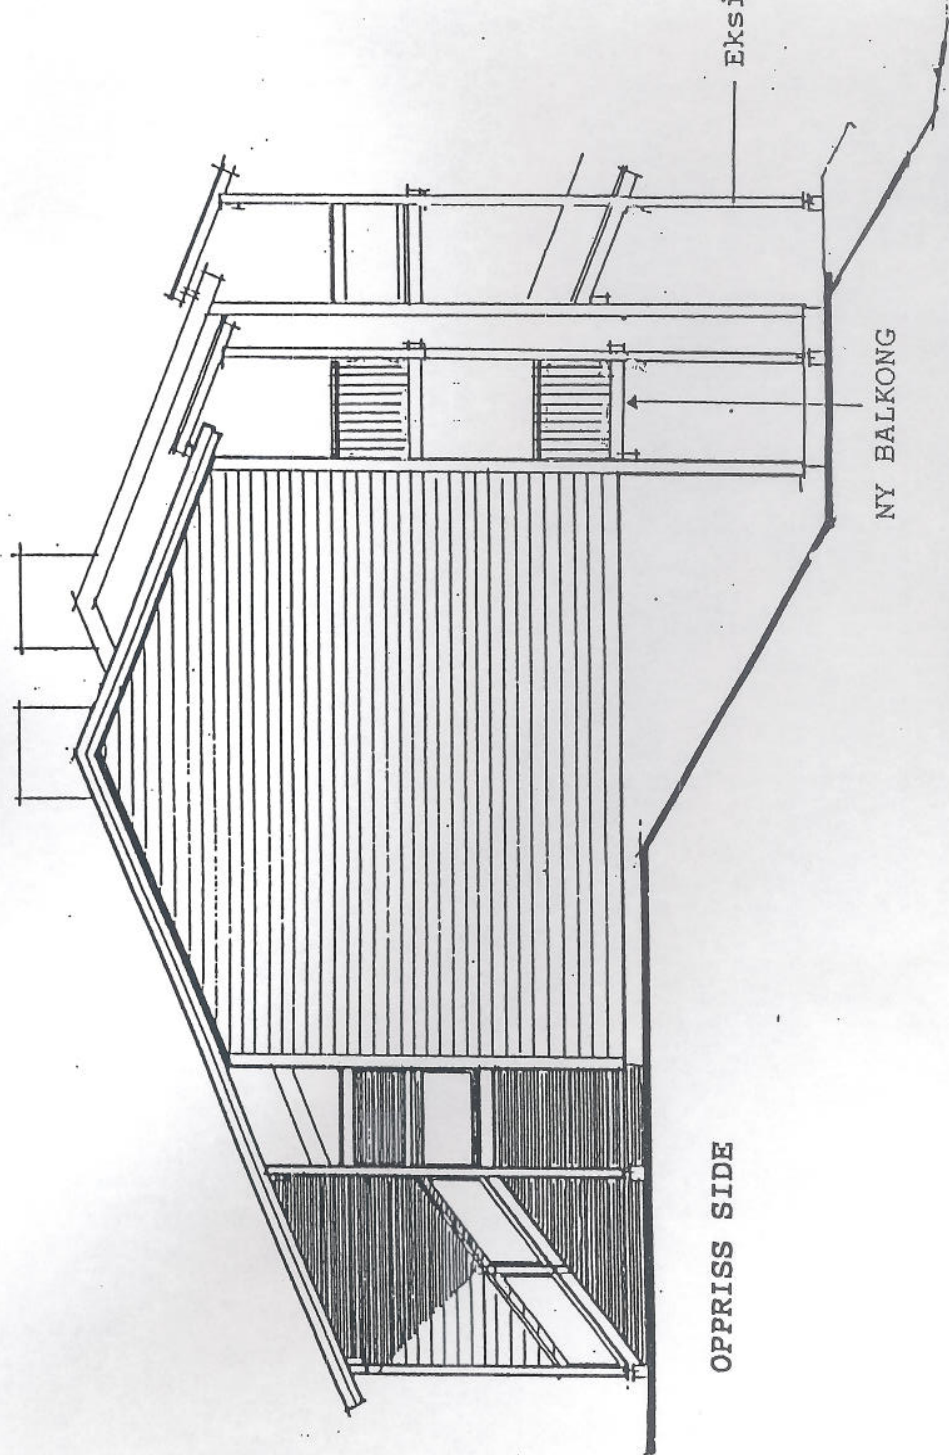

OPPRISS SIDE

Eksisterende situasjon

NY BALKONG

UTBYGGING AV BALKONG I 4-ROMS LEILIGHET (TYPE 4RA)

Tegning nr. 01 BALKONGER benyttes sammen med denne tegningen ved utbygging.

Tak og opplagsbjelke på vegg rives.

Ny opplagsbjelke 48x198 mm festes/boltes til bindingsverk vegg i rett høyde.

2 stk. eksisterende bjelker 48x198 mm som

spenner mellom frontstøylar opprettholdes.

Bjelker 48x148 mm c/c 600 mm legges oppå

ovenfor beskrevne bjelker.

Detaljer og rekkverk utføres forøvrig som

på tegning nr. 01 BALKONGER og som på

eksisterende balkonger.

Balkonger kan enten bygges som opprinnelige 1400 mm dype eller utvides med ytterligere 400 mm.

REVISJON NR. TEKST

PROSJEKT  
AKEBAKESKOGEN BR1  
75/1230-1234

BALKONGER

BALKONG I 4-ROMS LEIL.

DATE 10.03.00  
SCHK. TKH  
MÅL 1:100

DATE SCHK

PROSJEKT NR. 9904

TEGNING NR. 02

REVISJON NR.

NBU

ARKITEKTER AS

RSYDEN 1

0371 OSLO

TELF. 22 19 13 00

FAX 22 19 14 20